

QUY HOẠCH CHUNG XÃ ĐÔNG TIÊN HƯNG, TỈNH HƯNG YÊN ĐẾN NĂM 2050


BẢN ĐỒ ĐỊNH HƯỚNG PHÁT TRIỂN KHÔNG GIAN

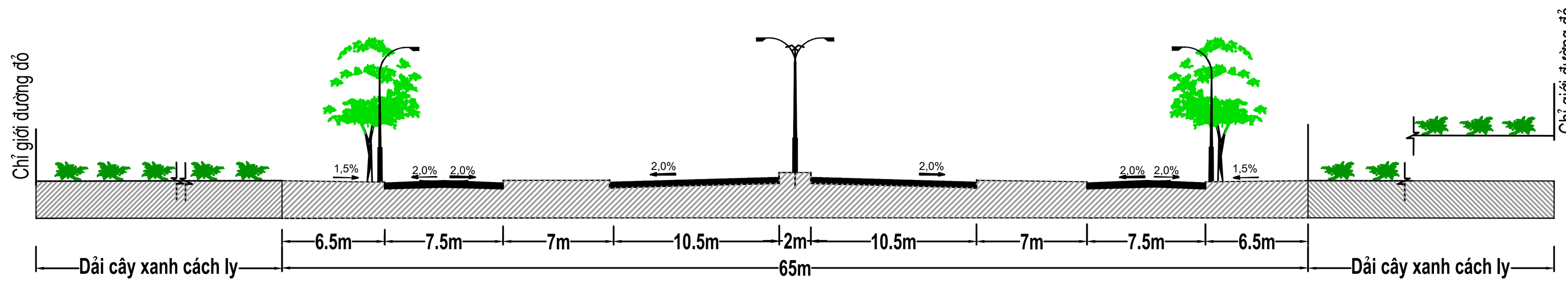

MẶT CẮT CT.16

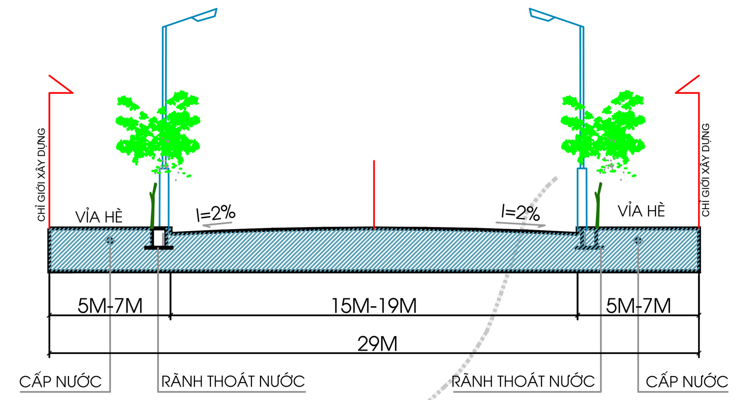


ĐƯỜNG CỤM XÃ

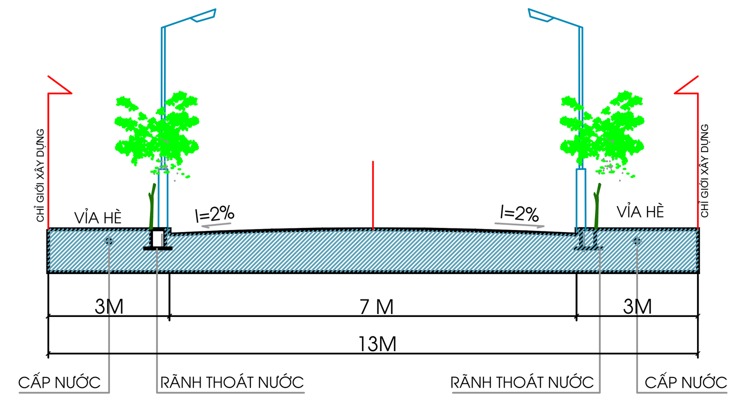


ĐƯỜNG CỤM XÃ ĐOẠN QUA KHU DC


MẶT CẮT ĐƯỜNG ĐIỂN HÌNH

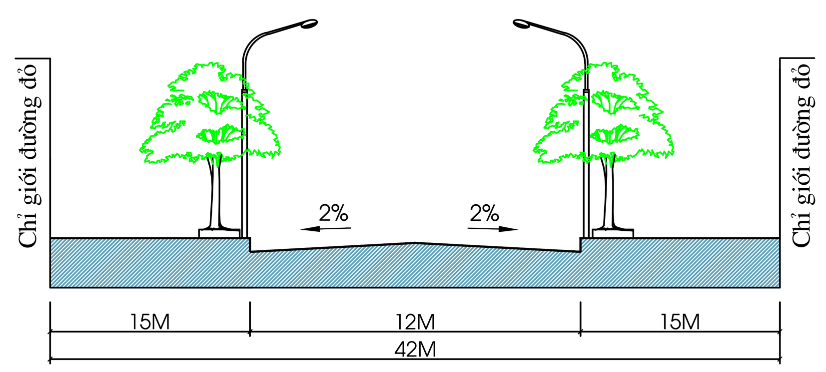


MẶT CẮT QL.39; ĐT.452

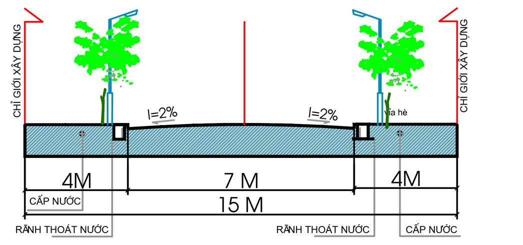


MẶT CẮT ĐƯỜNG TRỤC XÃ

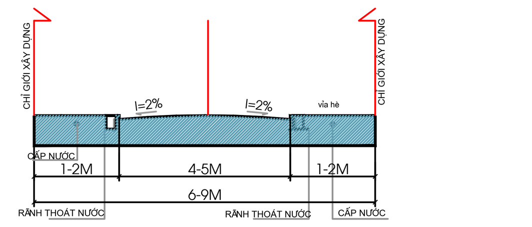

MẶT CẮT ĐƯỜNG TRỤC THÔN

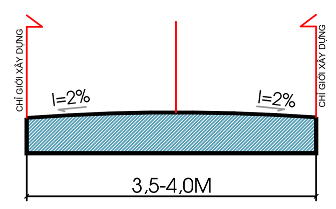

MẶT CẮT ĐƯỜNG NHÁNH CẤP 1

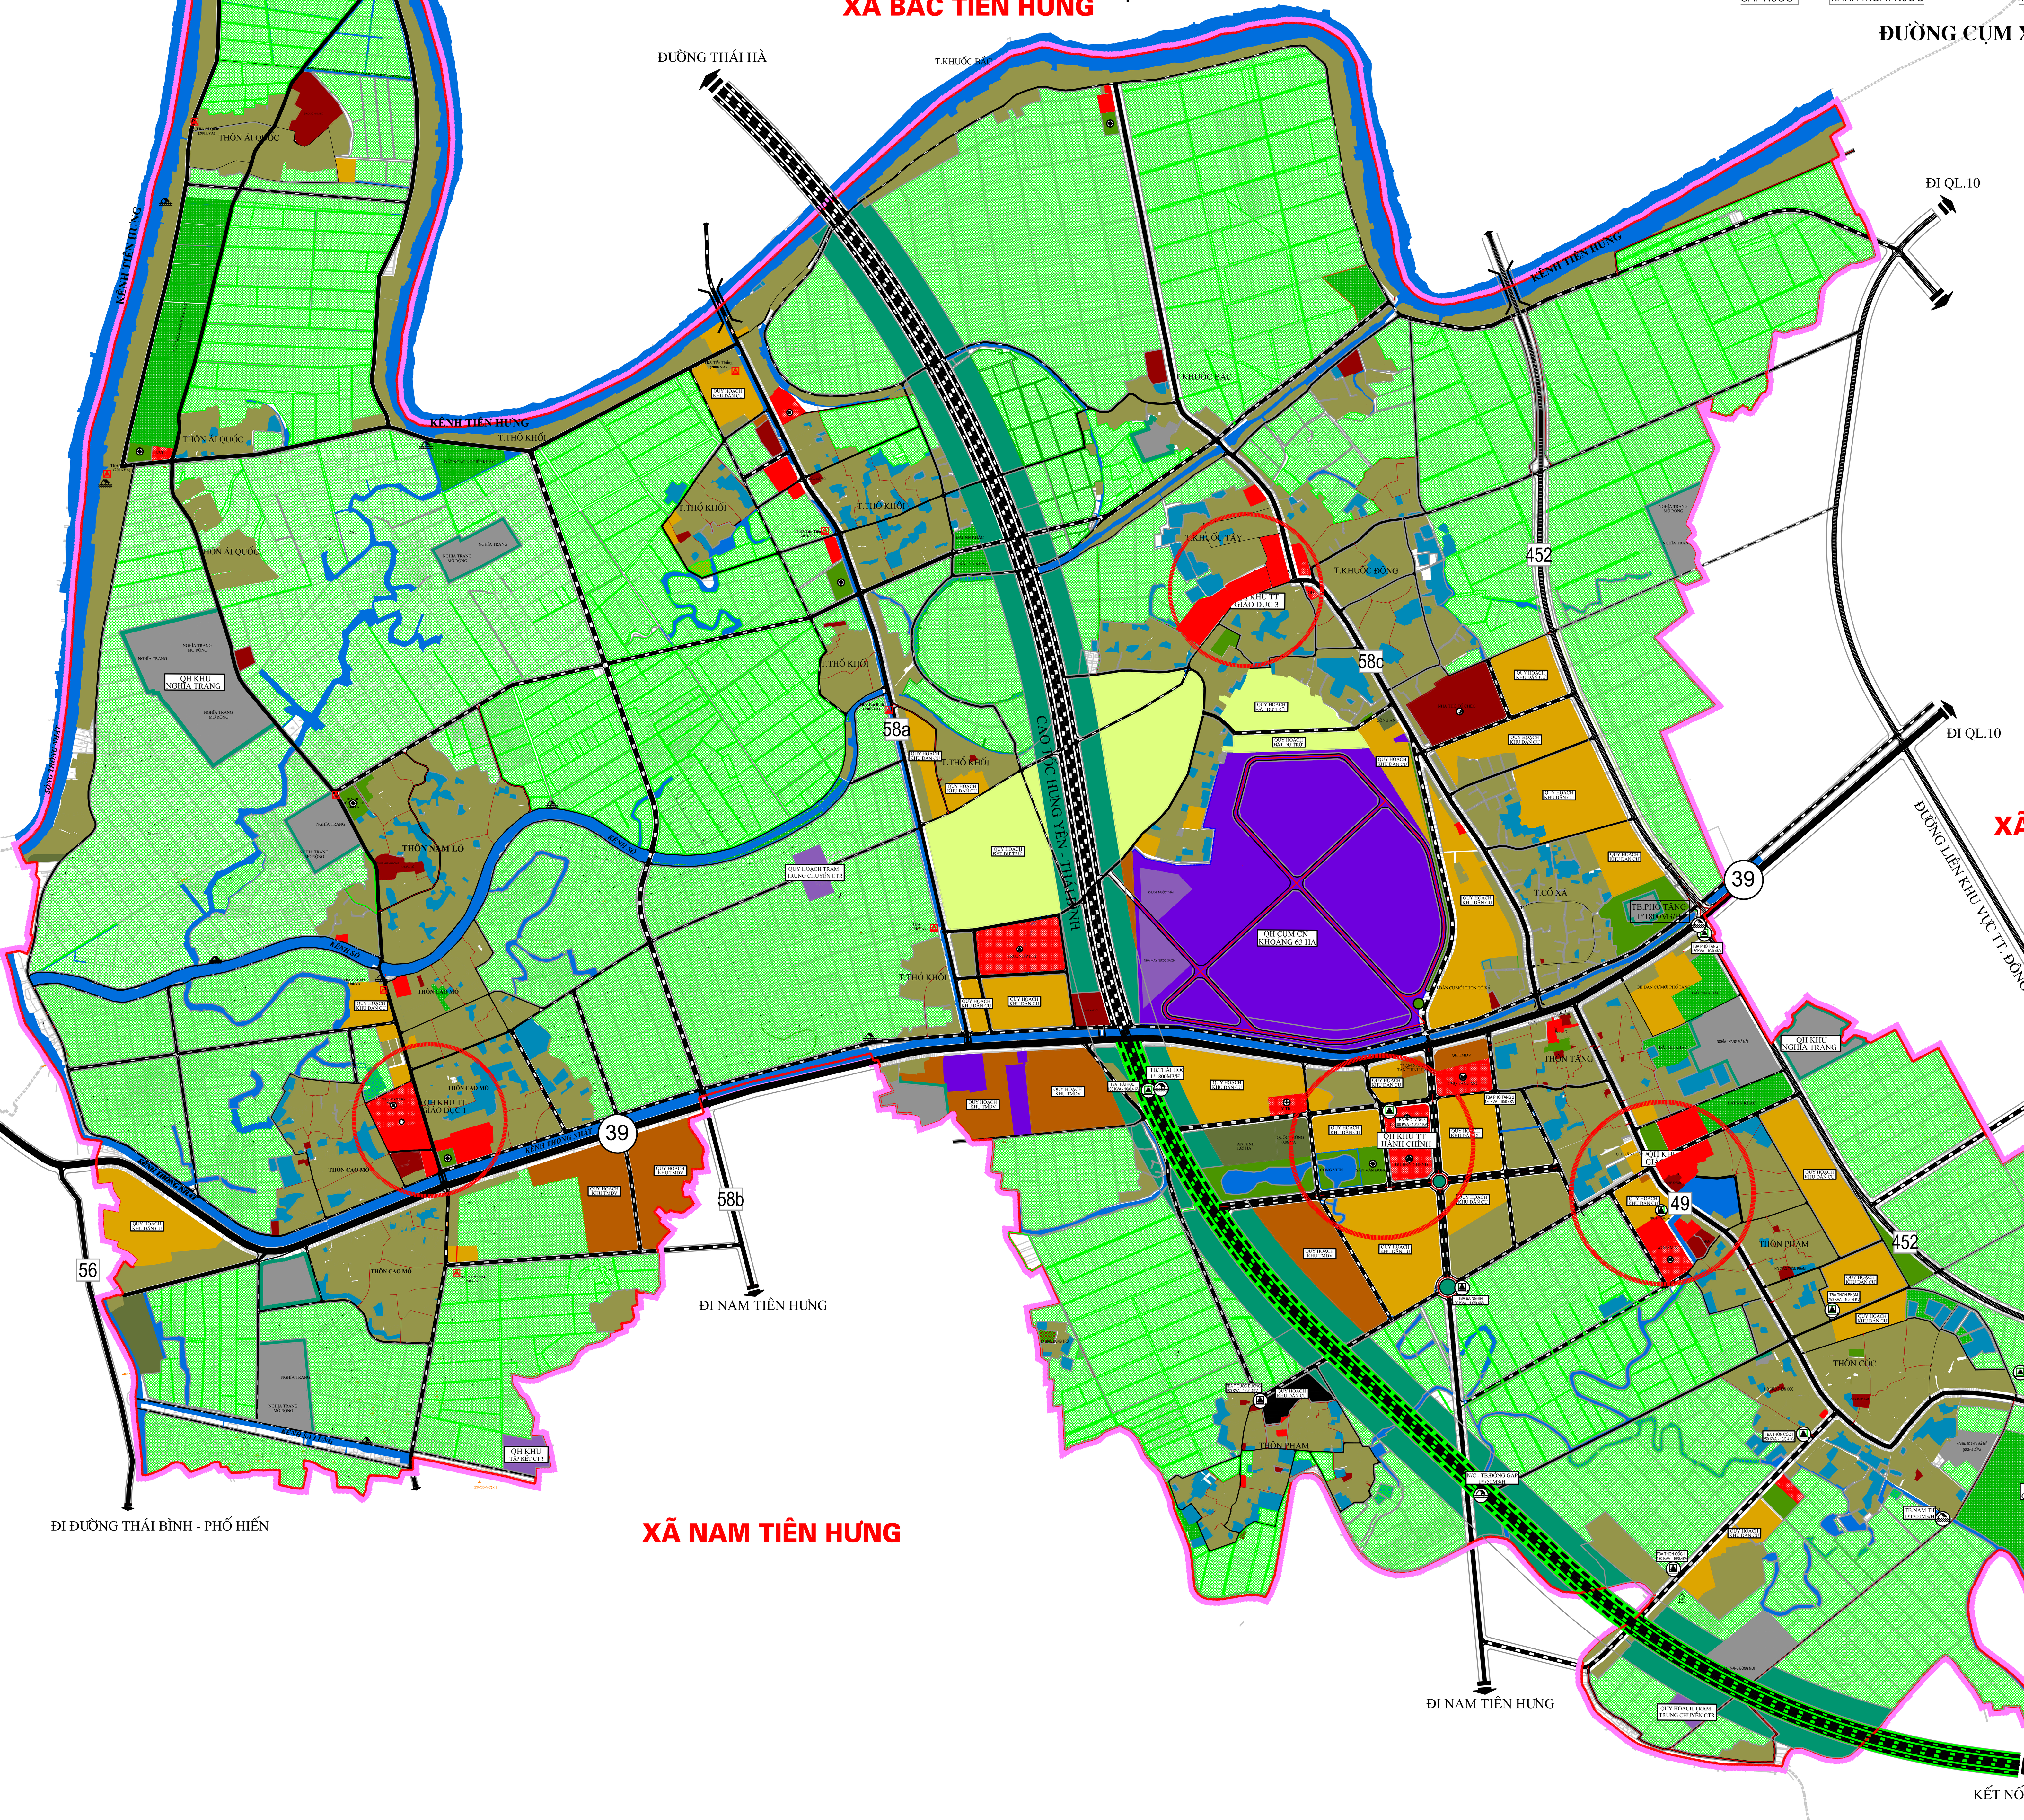

STT	CHỨC NĂNG SỬ DỤNG CỦA Ô PHỐ/ Ô ĐẤT	KÝ HIỆU		
		HIỆN TRẠNG	QUY HOẠCH NGẮN HẠN	QUY HOẠCH DÀI HẠN
I	**Đất nông nghiệp**			
	- Đất trồng lúa			
	- Đất trồng trọt khác			
	- Đất rừng sản xuất			
	- Đất rừng phòng hộ			
	- Đất rừng đặc dụng			
	- Đất nuôi trồng thủy sản			
	- Đất làm muối			
	- Đất nông nghiệp khác			
II	**Đất xây dựng**			
	- Đất ở			
	- Đất hỗn hợp ở - TMDV - CC			
	- Đất công cộng			
	- Đất cây xanh, thể dục thể thao			
	- Đất tôn giáo, danh lam di tích, đình đền			
	- Đất công nghiệp, tiểu thủ công nghiệp và làng nghề			
	- Đất khoáng sản và sản xuất vật liệu xây dựng			
	- Đất xây dựng các chức năng khác			
	- Đất hạ tầng kỹ thuật			
	+ Đất xử lý chất thải rắn			
	+ Đất nghĩa trang, nghĩa địa.			
	+ Đất hạ tầng kỹ thuật khác			
	- Đất hạ tầng phục vụ sản xuất			
	- Đất quốc phòng, an ninh			
III	**Đất khác**			
	- Đất sông ngòi, kênh rạch, mặt nước chuyên dùng			
	- Đất chưa sử dụng			

TÊN CÔNG TRÌNH : QUY HOẠCH CHUNG XÃ ĐÔNG TIÊN HƯNG, TỈNH HƯNG YÊN ĐẾN NĂM 2050			
TÊN BẢN VẼ: BẢN ĐỒ ĐỊNH HƯỚNG PHÁT TRIỂN KHÔNG GIAN			
BẢN VẼ: QH-04	GHÉP 01:A0	TỶ LỆ: FIT A0	HT: ..../01/2026
THỂ HIỆN	KTS. TRẦN MINH KHÁNH		
THIẾT KẾ	KTS. LƯƠNG NGỌC PHÚC		
CHỦ TRÌ QUY HOẠCH	KTS. LƯƠNG NGỌC PHÚC		
KIỂM TRA	KTS. VŨ VĂN KHÁNH		
CHỦ NHIỆM	KTS. LƯƠNG NGỌC PHÚC		

ĐƠN VỊ TƯ VẤN:
LIÊN DANH:
CÔNG TY TNHH QUY HOẠCH XÂY DỰNG VÀ KIẾN TRÚC THUẬN NGHIỆP
CÔNG TY TNHH TƯ VẤN KIẾN TRÚC VÀ ĐẦU TƯ XD THÁI BÌNH
Ngày tháng 10 năm 2026

CÔNG TY TNHH QUY HOẠCH XÂY DỰNG VÀ KIẾN TRÚC THUẬN NGHIỆP
Thuannghiep Urban and Architectural Ltd.
Địa chỉ: Số 644, Nguyễn Văn Linh, phường Phố Hiến, tỉnh Hưng Yên
Điện thoại: 0936.198.669 * * * Email: thuannghiep.icc@gmail.com